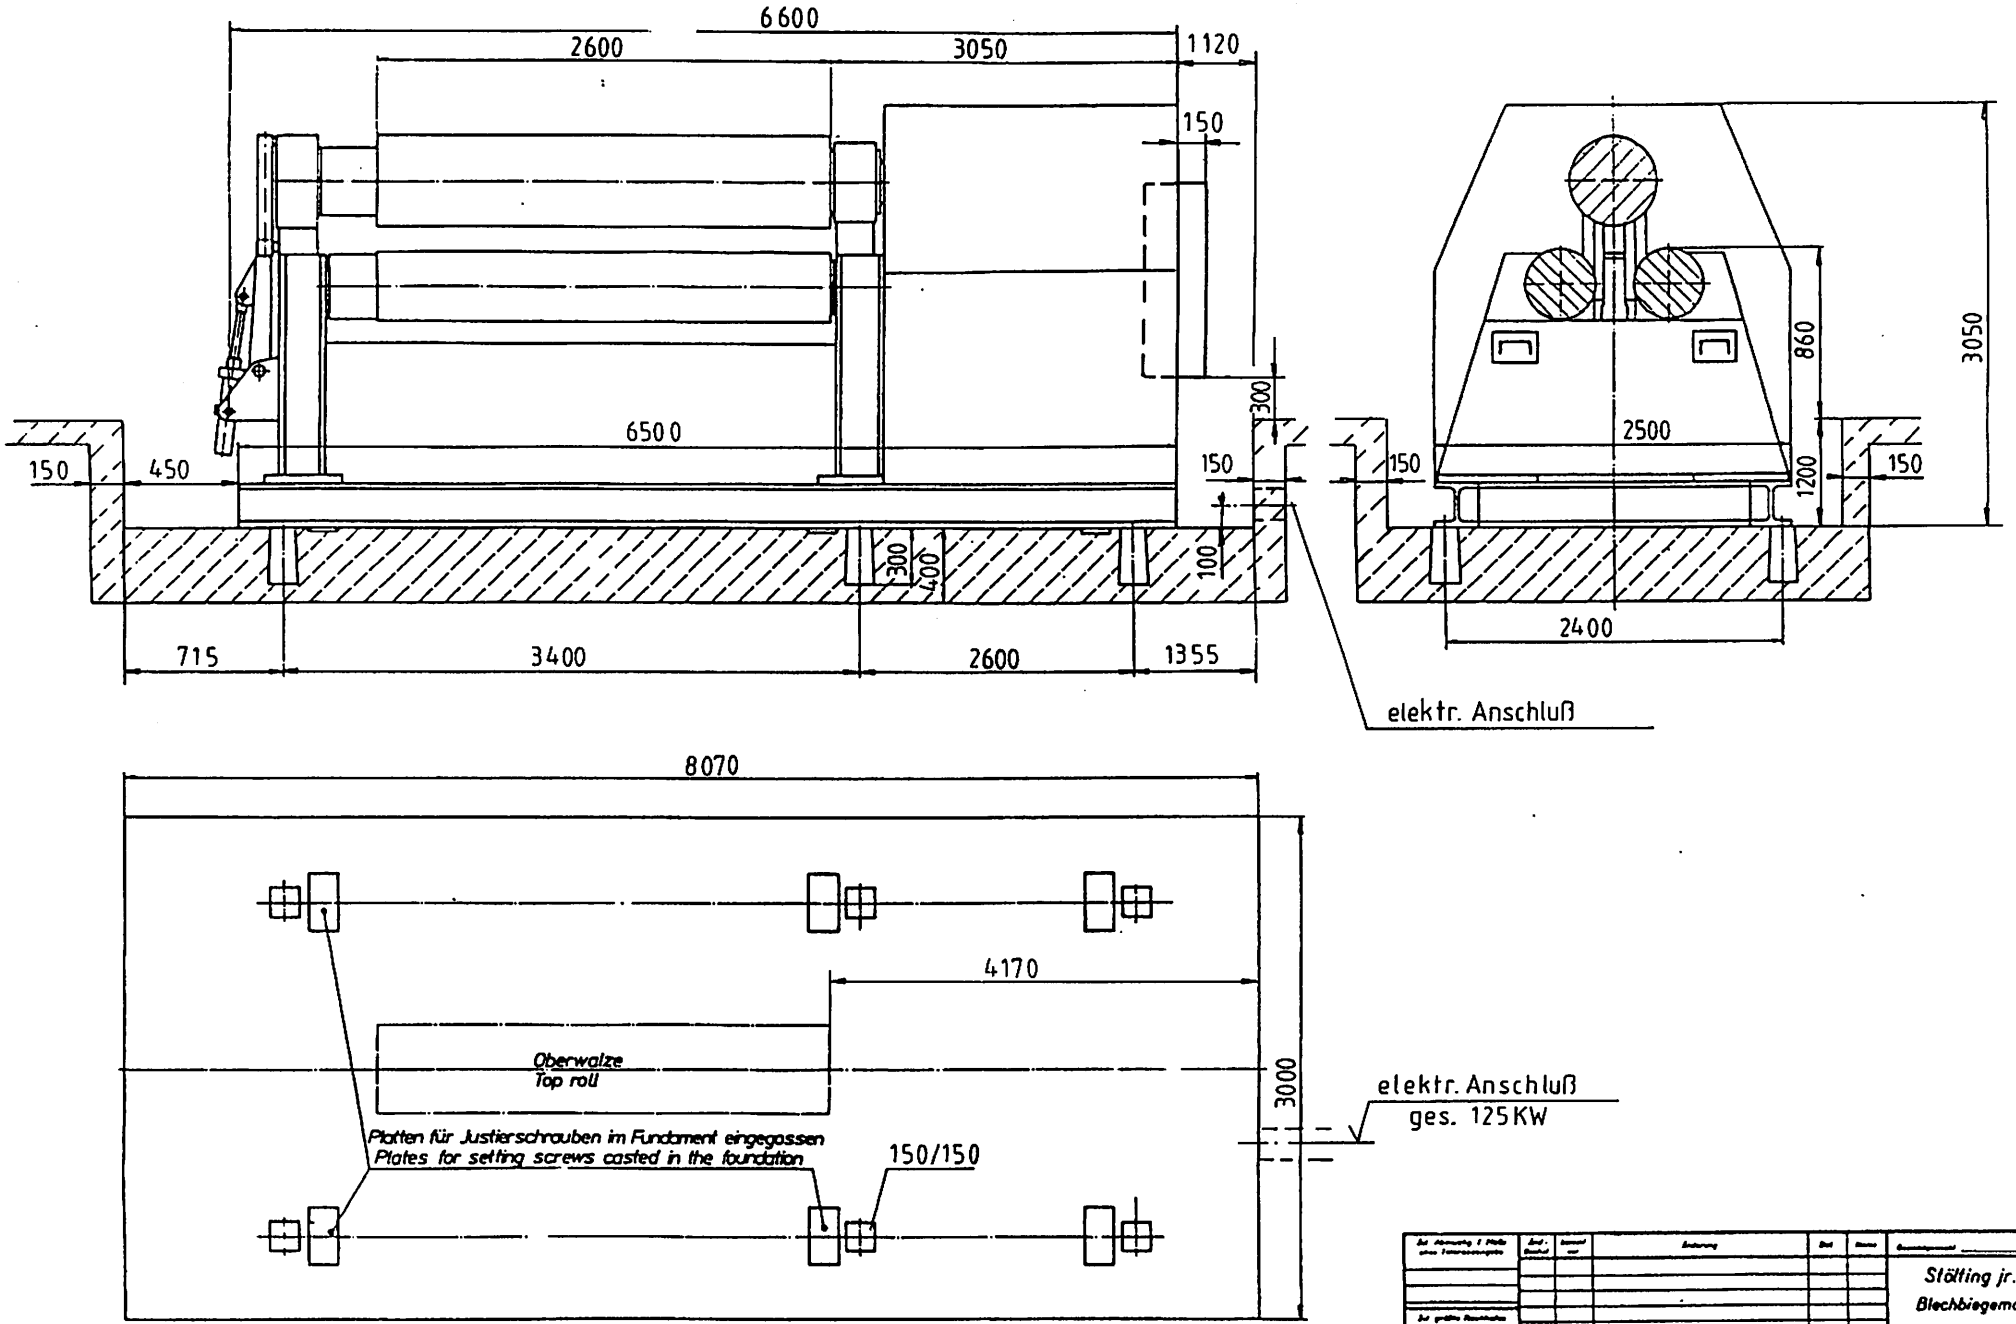

			Stölting jr. & Co.
			Blechbiegemaschinen
			Schloß Holte - Stukenbrock
1996			Beton
			465.25-00
1.	Fundamentplan SB Foundation plan		